


Efter sammenlægning

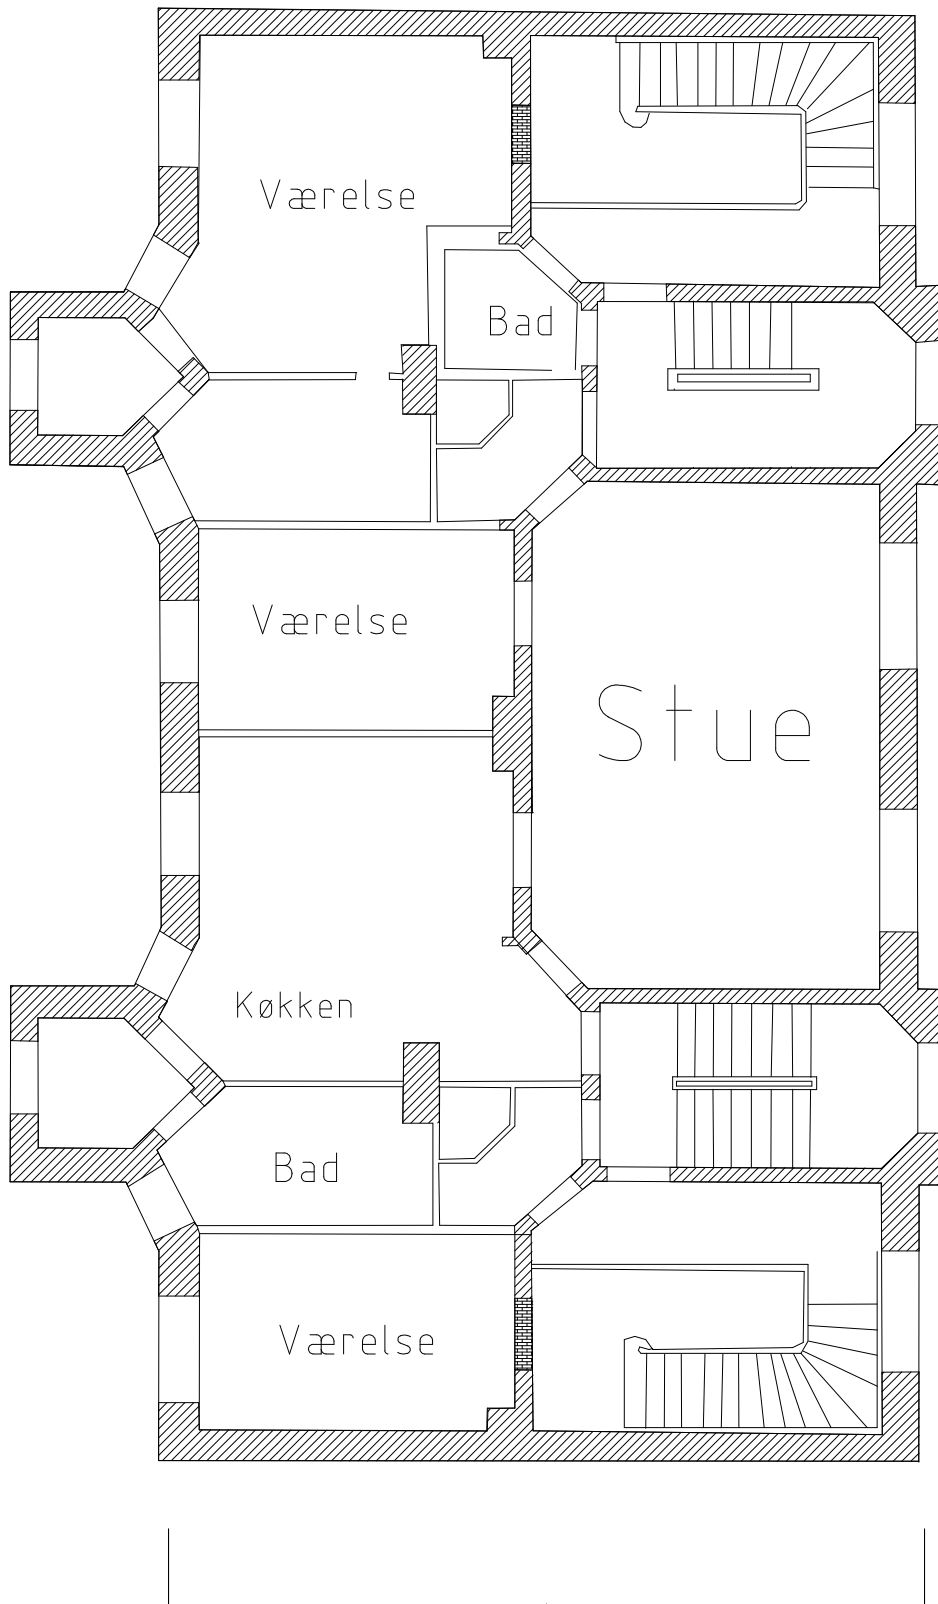

Århusgade 35

Århusgade 33

10 meter